

BIURA SPRZEDAŻY I OBSŁUGI KLIENTA:
 ul. Dolna 9, 63-000 Środa Wlkp., tel. (61) 285 03 87, 690 006 666
 os. Prymasa Wyszyńskiego 6/1, 63-000 Środa Wlkp., tel. (61) 285 03 39, 690 009 999
 www.lokum-inwest.pl biuro@lokum-inwest.pl



ETAP I - BUDYNEK 3 MIESZKANIE III/A/11

2. PIĘTRO

POWIERZCHNIA: 49,51 m²
 MIESZKANIE 2 - POKOJOWE

LOKALIZACJA

ZESTAWIENIE POWIERZCHNI UŻYTKOWEJ

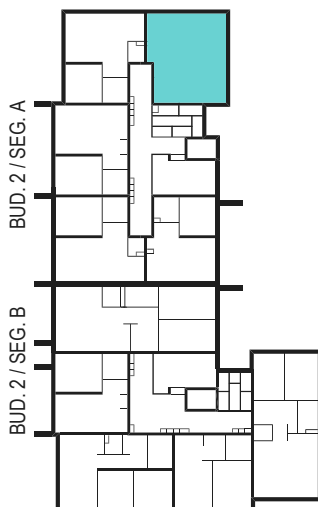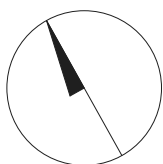


NR	NAZWA	[m ²]
2.A.02	Przedpokój	2,9
2.A.03	Łazienka	4,52
2.A.04	Pokój	13,41
2.A.05	Pokój+aneks kuch.	28,68
RAZEM		49,51

ORIENTACJA WZGL.
 STRON ŚWIATA:

PN.WSCH.

UKŁAD POMIESZCZEŃ /// SKALA 1:100

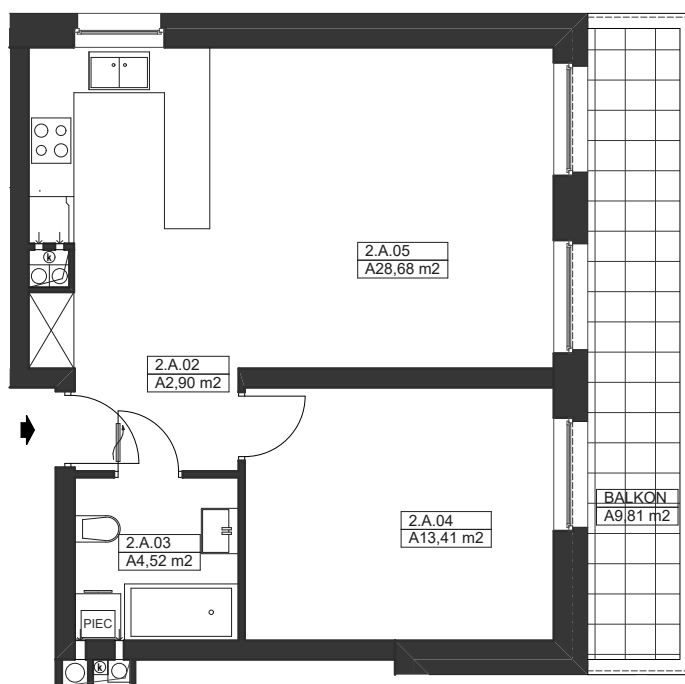

0 1 2 3 4 5 m