

BIURA SPRZEDAŻY I OBSŁUGI KLIENTA:  
 ul. Dolna 9, 63-000 Środa Wlkp., tel. (61) 285 03 87, 690 006 666  
 os. Prymasa Wyszyńskiego 6/1, 63-000 Środa Wlkp., tel. (61) 285 03 39, 690 009 999  
 www.lokum-inwest.pl biuro@lokum-inwest.pl

## ETAP I - BUDYNEK 3



### MIESZKANIE III/A/13

2. PIĘTRO

POWIERZCHNIA: 47,28 m<sup>2</sup>  
 MIESZKANIE 2 - POKOJOWE

#### LOKALIZACJA

#### ZESTAWIENIE POWIERZCHNI UŻYTKOWEJ

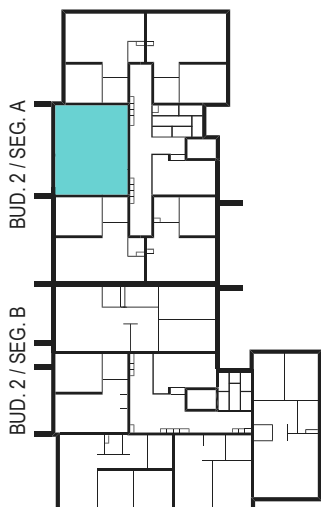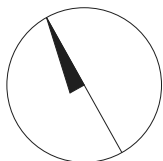


NR	NAZWA	[m <sup>2</sup> ]
2.A.10	Przedpokój	5,48
2.A.11	Łazienka	4,56
2.A.12	Pokój	13,41
2.A.13	Pokój+aneks kuch.	23,83
<b>RAZEM</b>		<b>47,28</b>

ORIENTACJA WZGL.  
STRON ŚWIATA:

ZACH.

#### UKŁAD POMIESZCZEŃ /// SKALA 1:100

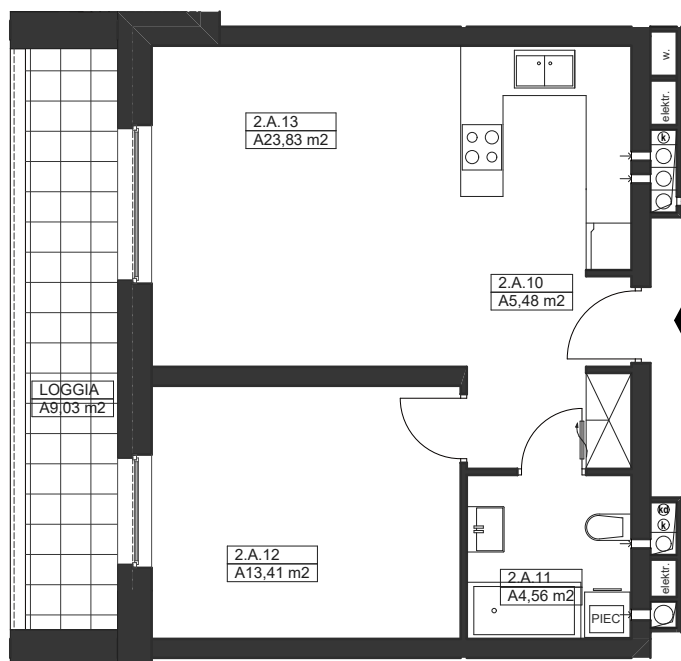

0 1 2 3 4 5 m