

BIURA SPRZEDAŻY I OBSŁUGI KLIENTA:
 ul. Dolna 9, 63-000 Środa Wlkp., tel. (61) 285 03 87, 690 006 666
 os. Prymasa Wyszyńskiego 6/1, 63-000 Środa Wlkp., tel. (61) 285 03 39, 690 009 999
 www.lokum-inwest.pl biuro@lokum-inwest.pl



ETAP I - BUDYNEK 3 MIESZKANIE III/A/17

3. PIĘTRO

POWIERZCHNIA: 46,49 m²
 MIESZKANIE 2 - POKOJOWE

LOKALIZACJA

ZESTAWIENIE POWIERZCHNI UŻYTKOWEJ

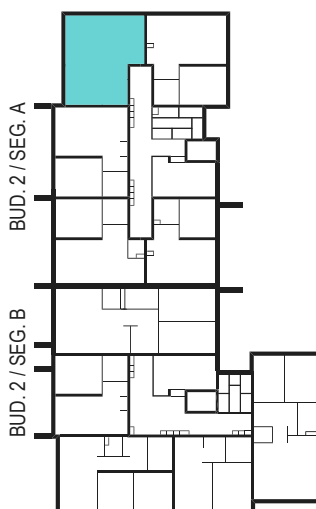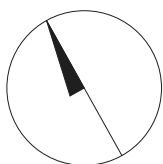


NR	NAZWA	[m ²]
3.A.06	Przedpokój	2,91
3.A.07	Łazienka	4,54
3.A.08	Pokój	10,43
3.A.09	Pokój+aneks kuch.	28,61
RAZEM		46,49

ORIENTACJA WZGL.
 STRON ŚWIATA:

PN./ZACH.

UKŁAD POMIESZCZEŃ /// SKALA 1:100

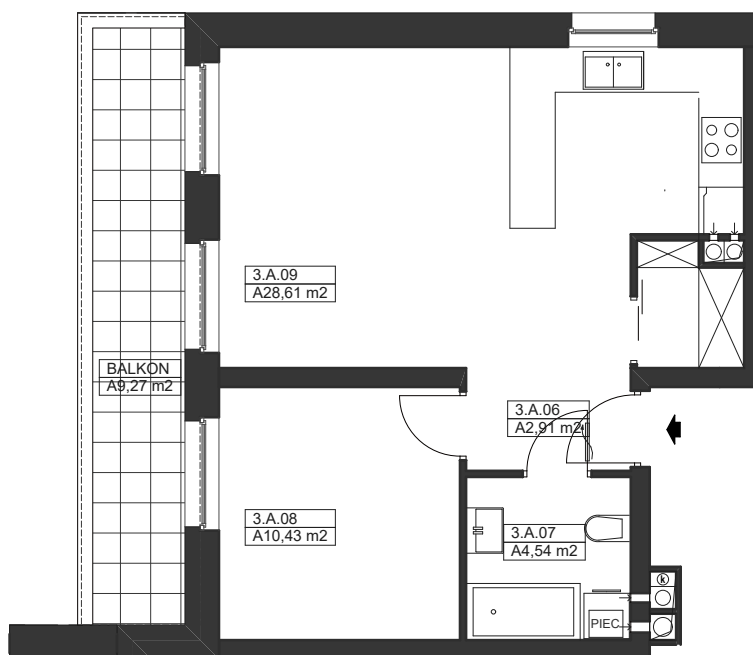

0 1 2 3 4 5 m