

BIURA SPRZEDAŻY I OBSŁUGI KLIENTA:
 ul. Dolna 9, 63-000 Środa Wlkp., tel. (61) 285 03 87, 690 006 666
 os. Prymasa Wyszyńskiego 6/1, 63-000 Środa Wlkp., tel. (61) 285 03 39, 690 009 999
 www.lokum-inwest.pl biuro@lokum-inwest.pl



ETAP I - BUDYNEK 3 MIESZKANIE III/A/20

3. PIĘTRO

POWIERZCHNIA: 39,30 m²
 MIESZKANIE 2 - POKOJOWE

LOKALIZACJA

ZESTAWIENIE POWIERZCHNI UŻYTKOWEJ

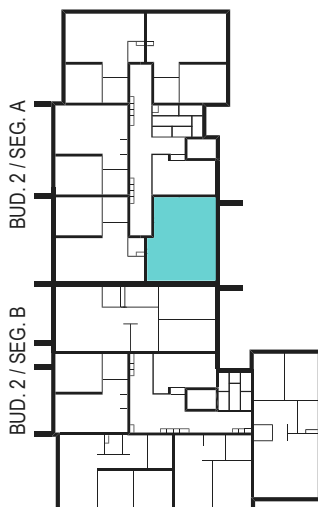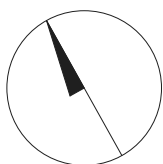


NR	NAZWA	[m ²]
3.A.18	Przedpokój	2,9
3.A.19	łazienka	4,08
3.A.20	Pokój	10,43
3.A.21	Pokój+aneks kuch.	21,89
RAZEM		39,30

ORIENTACJA WZGL.
 STRON ŚWIATA:

WSCH.

UKŁAD POMIESZCZEŃ /// SKALA 1:100

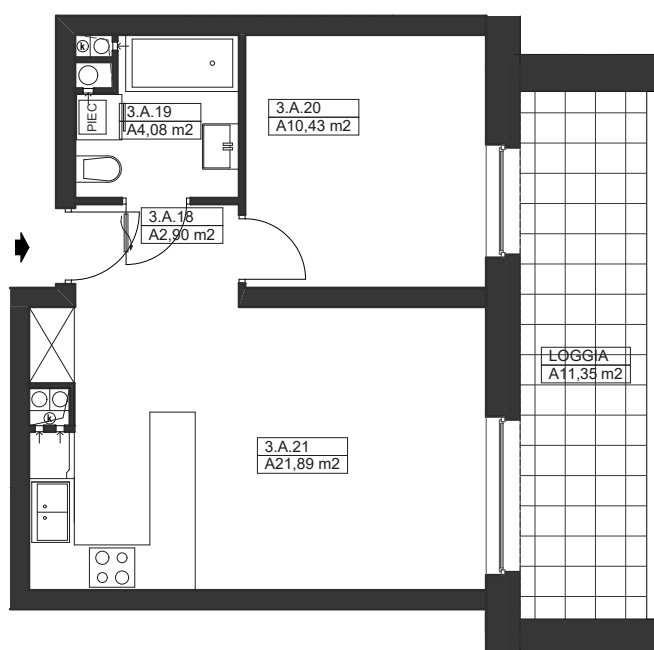

0 1 2 3 4 5 m