

BIURA SPRZEDAŻY I OBSŁUGI KLIENTA:
 ul. Dolna 9, 63-000 Środa Wlkp., tel. (61) 285 03 87, 690 006 666
 os. Prymasa Wyszyńskiego 6/1, 63-000 Środa Wlkp., tel. (61) 285 03 39, 690 009 999
 www.lokum-inwest.pl biuro@lokum-inwest.pl

ETAP I - BUDYNEK 3



MIESZKANIE III/A/23

4. PIĘTRO

POWIERZCHNIA: 47,28 m²
 MIESZKANIE 2 - POKOJOWE

LOKALIZACJA

ZESTAWIENIE POWIERZCHNI UŻYTKOWEJ

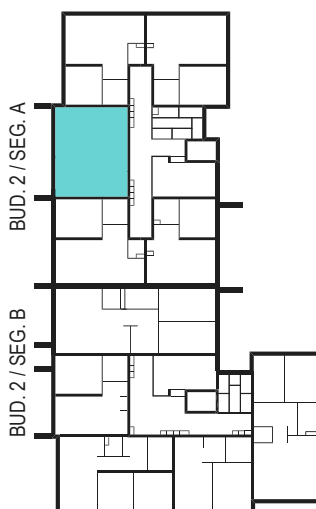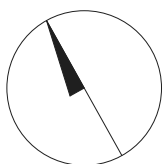


NR	NAZWA	[m ²]
4.A.10	Przedpokój	5,48
4.A.11	Łazienka	4,56
4.A.12	Pokój	13,41
4.A.13	Pokój+aneks kuch.	23,83
RAZEM		47,28

ORIENTACJA WZGL.
STRON ŚWIATA:

ZACH.

UKŁAD POMIESZCZEŃ /// SKALA 1:100

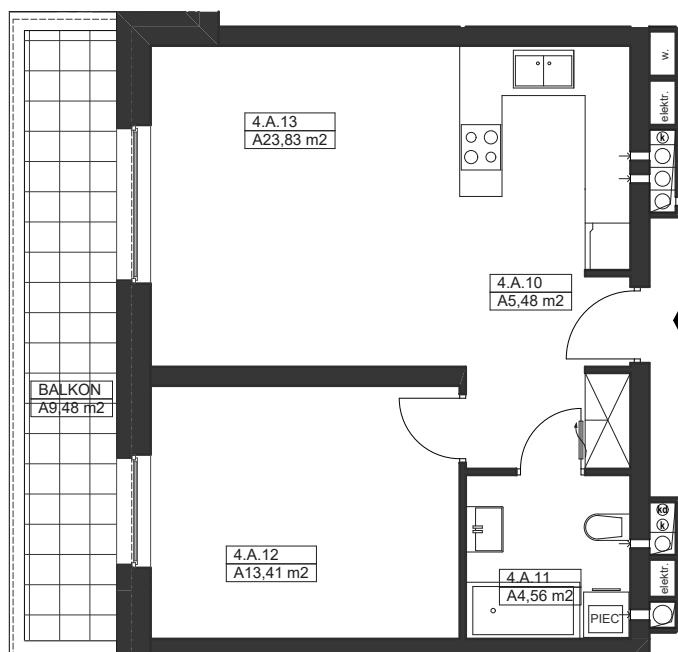

0 1 2 3 4 5 m