

BIURA SPRZEDAŻY I OBSŁUGI KLIENTA:
 ul. Dolna 9, 63-000 Środa Wlkp., tel. (61) 285 03 87, 690 006 666
 os. Prymasa Wyszyńskiego 6/1, 63-000 Środa Wlkp., tel. (61) 285 03 39, 690 009 999
 www.lokum-inwest.pl biuro@lokum-inwest.pl

ETAP I - BUDYNEK 3

MIESZKANIE III/A/7



1. PIĘTRO

POWIERZCHNIA: 46,49 m²

MIESZKANIE 2 - POKOJOWE

LOKALIZACJA

ZESTAWIENIE POWIERZCHNI UŻYTKOWEJ

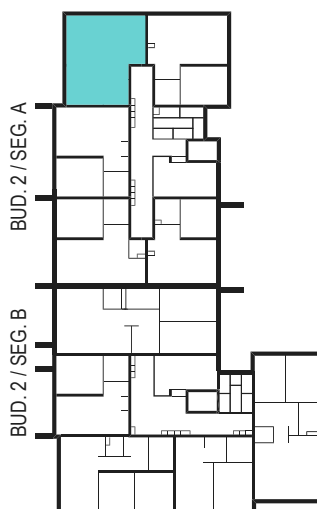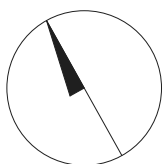


NR	NAZWA	[m ²]
1.A.06	Przedpokój	2,91
1.A.07	łazienka	4,54
1.A.08	Pokój	10,43
1.A.09	Pokój+aneks kuch.	28,61
RAZEM		46,49

ORIENTACJA WZGL.
STRON ŚWIATA:

PN./ZACH.

UKŁAD POMIESZCZEŃ /// SKALA 1:100

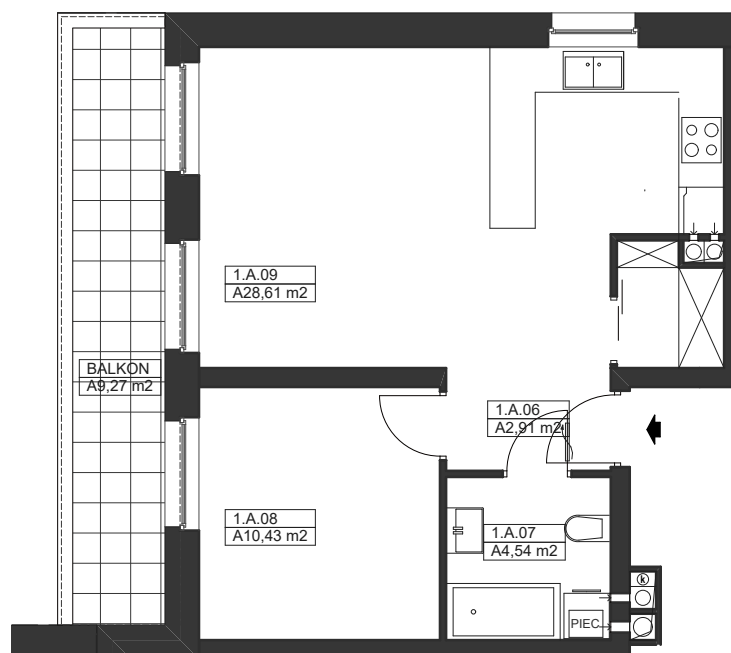

0 1 2 3 4 5 m