

BIURA SPRZEDAŻY I OBSŁUGI KLIENTA:  
 ul. Dolna 9, 63-000 Środa Wlkp., tel. (61) 285 03 87, 690 006 666  
 os. Prymasa Wyszyńskiego 6/1, 63-000 Środa Wlkp., tel. (61) 285 03 39, 690 009 999  
 www.lokum-inwest.pl biuro@lokum-inwest.pl



## ETAP I - BUDYNEK 3 MIESZKANIE III/B/10

1. PIĘTRO

POWIERZCHNIA: 67,54 m<sup>2</sup>  
 MIESZKANIE 3 - POKOJOWE

LOKALIZACJA

ZESTAWIENIE POWIERZCHNI UŻYTKOWEJ

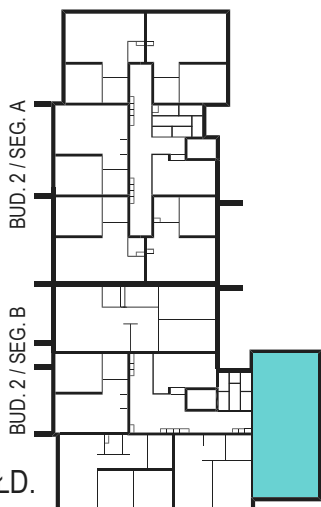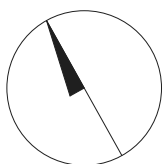


NR	NAZWA	[m <sup>2</sup> ]
1.B.21	Przedpokój	12,19
1.B.22	Pokój	10,83
1.B.23	Pokój	11,39
1.B.24	Łazienka	4,09
1.B.25	Pokój+aneks kuch.	29,04
<b>RAZEM</b>		<b>67,54</b>

ORIENTACJA WZGL.  
 STRON ŚWIATA:

PN./WSCH./PŁD.

UKŁAD POMIESZCZEŃ /// SKALA 1:100

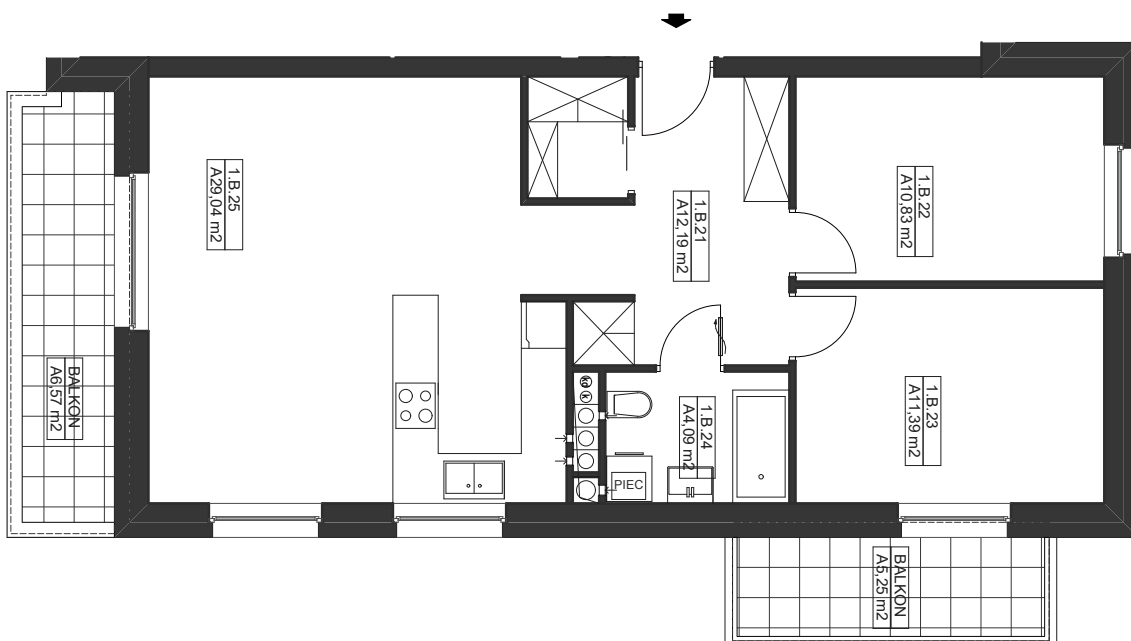

0 1 2 3 4 5 m