

BIURA SPRZEDAŻY I OBSŁUGI KLIENTA:
 ul. Dolna 9, 63-000 Środa Wlkp., tel. (61) 285 03 87, 690 006 666
 os. Prymasa Wyszyńskiego 6/1, 63-000 Środa Wlkp., tel. (61) 285 03 39, 690 009 999
 www.lokum-inwest.pl biuro@lokum-inwest.pl



ETAP I - BUDYNEK 3 MIESZKANIE III/B/15

2. PIĘTRO

POWIERZCHNIA: 67,54 m²
 MIESZKANIE 3 - POKOJOWE

LOKALIZACJA

ZESTAWIENIE POWIERZCHNI UŻYTKOWEJ

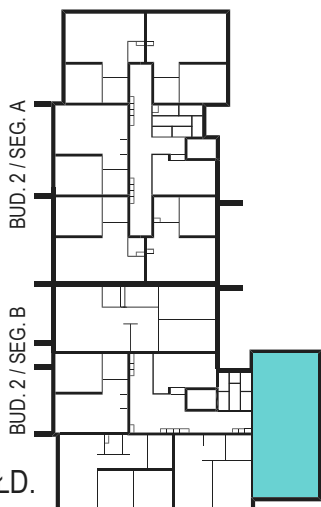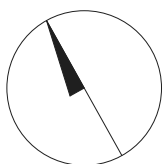


NR	NAZWA	[m ²]
2.B.21	Przedpokój	12,19
2.B.22	Pokój	10,83
2.B.23	Pokój	11,39
2.B.24	Łazienka	4,09
2.B.25	Pokój+aneks kuch.	29,04
RAZEM		67,54

ORIENTACJA WZGL.
 STRON ŚWIATA:

PN./WSCH./PŁD.

UKŁAD POMIESZCZEŃ /// SKALA 1:100

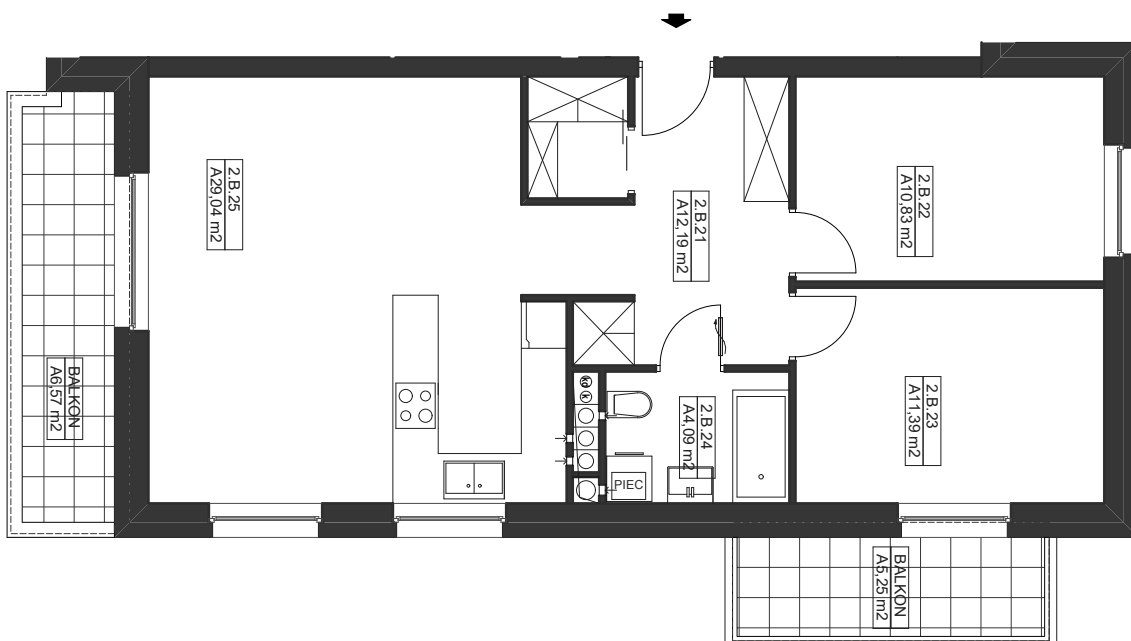

0 1 2 3 4 5 m