

BIURA SPRZEDAŻY I OBSŁUGI KLIENTA:
 ul. Dolna 9, 63-000 Środa Wlkp., tel. (61) 285 03 87, 690 006 666
 os. Prymasa Wyszyńskiego 6/1, 63-000 Środa Wlkp., tel. (61) 285 03 39, 690 009 999
 www.lokum-inwest.pl biuro@lokum-inwest.pl



ETAP I - BUDYNEK 3 MIESZKANIE III/B/19

3. PIĘTRO

POWIERZCHNIA: 40,98 m²
 MIESZKANIE 2 - POKOJOWE

LOKALIZACJA

ZESTAWIENIE POWIERZCHNI UŻYTKOWEJ

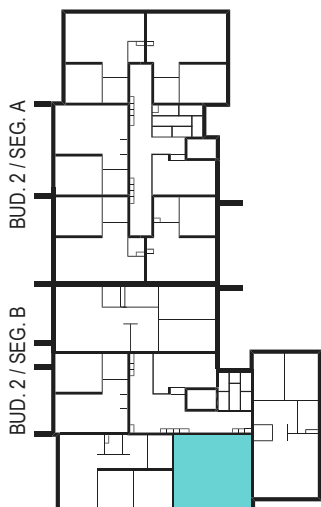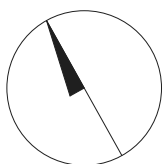


NR	NAZWA	[m ²]
3.B.17	Przedpokój	4,14
3.B.18	Łazienka	4,56
3.B.19	Pokój	13,41
3.B.20	Pokój+aneks kuch.	18,87
RAZEM		40,98

ORIENTACJA WZGL.
 STRON ŚWIATA:

PŁD.

UKŁAD POMIESZCZEŃ /// SKALA 1:100

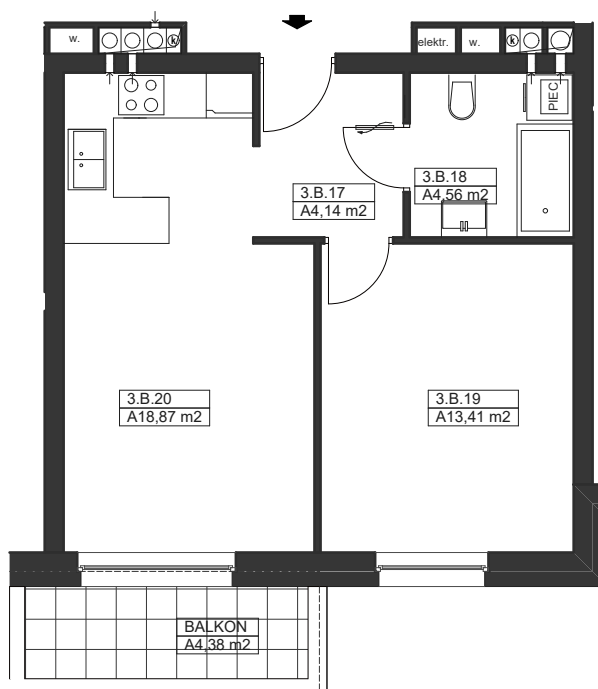

0 1 2 3 4 5 m