

BIURA SPRZEDAŻY I OBSŁUGI KLIENTA:
 ul. Dolna 9, 63-000 Środa Wlkp., tel. (61) 285 03 87, 690 006 666
 os.Prymasa Wyszyńskiego 6/1, 63-000 Środa Wlkp., tel. (61) 285 03 39, 690 009 999
 www.lokum-inwest.pl biuro@lokum-inwest.pl



ETAP I - BUDYNEK 3 MIESZKANIE III/B/20

3. PIĘTRO

POWIERZCHNIA: 67,54 m²
 MIESZKANIE 3 - POKOJOWE

LOKALIZACJA

ZESTAWIENIE POWIERZCHNI UŻYTKOWEJ

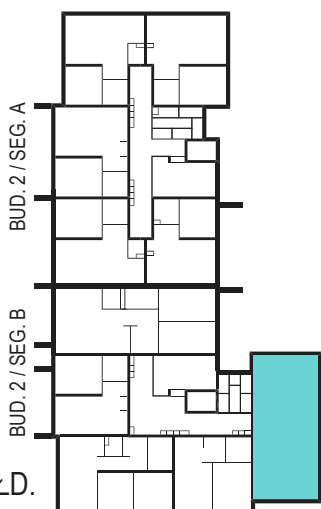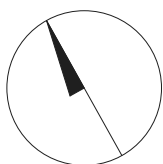


| NR | NAZWA | [m ²] |
|--------------|-------------------|-------------------|
| 3.B.21 | Przedpokój | 12,19 |
| 3.B.22 | Pokój | 10,83 |
| 3.B.23 | Pokój | 11,39 |
| 3.B.24 | Łazienka | 4,09 |
| 3.B.25 | Pokój+aneks kuch. | 29,04 |
| RAZEM | | 67,54 |

ORIENTACJA WZGL.
 STRON ŚWIATA:

PN./WSCH./PŁD.

UKŁAD POMIESZCZEŃ /// SKALA 1:100

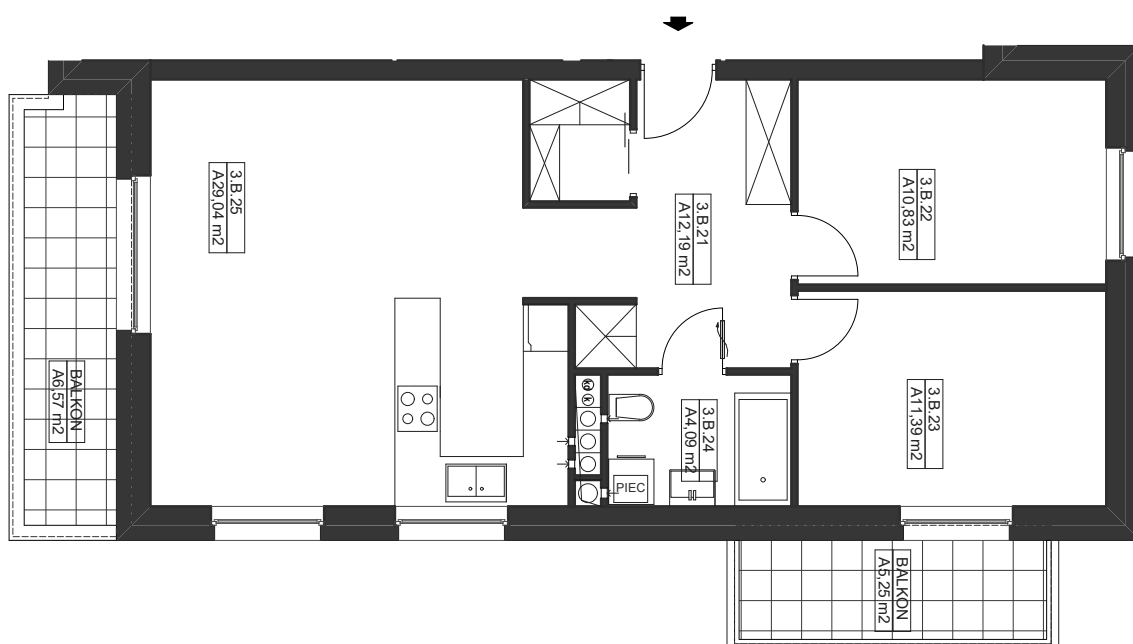

0 1 2 3 4 5 m