

BIURA SPRZEDAŻY I OBSŁUGI KLIENTA:
 ul. Dolna 9, 63-000 Środa Wlkp., tel. (61) 285 03 87, 690 006 666
 os. Prymasa Wyszyńskiego 6/1, 63-000 Środa Wlkp., tel. (61) 285 03 39, 690 009 999
 www.lokum-inwest.pl biuro@lokum-inwest.pl



ETAP I - BUDYNEK 3 MIESZKANIE III/B/22

4. PIĘTRO

POWIERZCHNIA: 41,60 m²
 MIESZKANIE 2 - POKOJOWE

LOKALIZACJA

ZESTAWIENIE POWIERZCHNI UŻYTKOWEJ

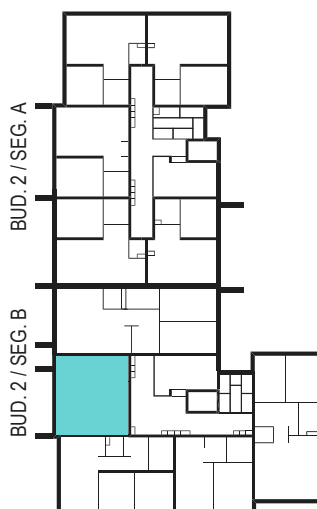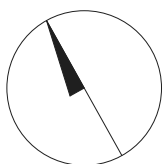


NR	NAZWA	[m ²]
4.B.08	Przedpokój	5,15
4.B.09	Łazienka	4,71
4.B.10	Pokój	13,41
4.B.11	Pokój+aneks kuch.	18,33
RAZEM		41,60

ORIENTACJA WZGL.
 STRON ŚWIATA:

ZACH.

UKŁAD POMIESZCZEŃ /// SKALA 1:100

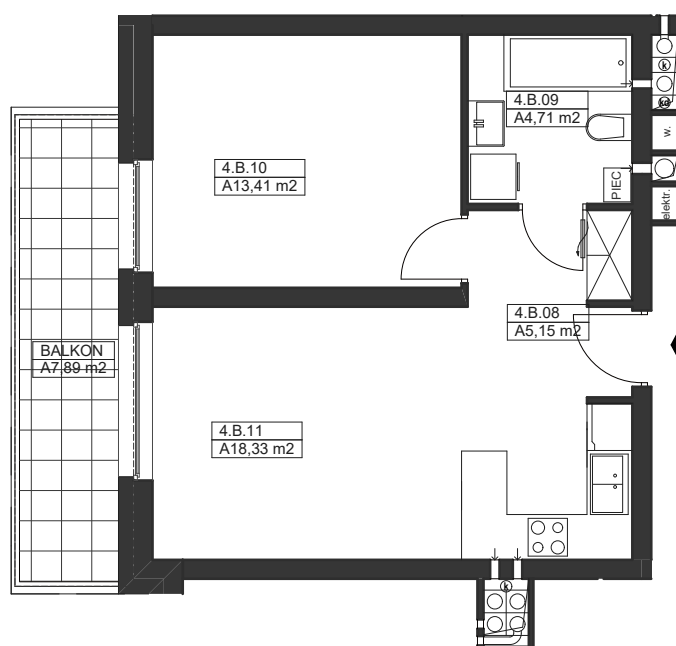

0 1 2 3 4 5 m