

BIURA SPRZEDAŻY I OBSŁUGI KLIENTA:
 ul. Dolna 9, 63-000 Środa Wlkp., tel. (61) 285 03 87, 690 006 666
 os. Prymasa Wyszyńskiego 6/1, 63-000 Środa Wlkp., tel. (61) 285 03 39, 690 009 999
 www.lokum-inwest.pl biuro@lokum-inwest.pl

ETAP I - BUDYNEK 3



MIESZKANIE III/B/26

5. PIĘTRO

POWIERZCHNIA: 75,71 m²
 MIESZKANIE 3 - POKOJOWE

LOKALIZACJA

ZESTAWIENIE POWIERZCHNI UŻYTKOWEJ

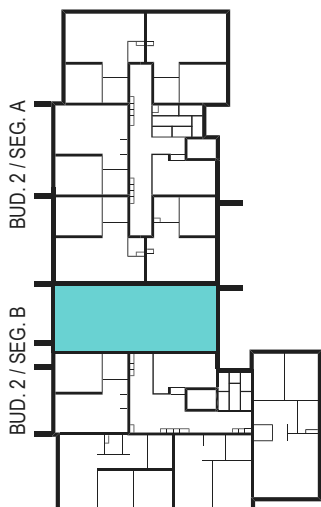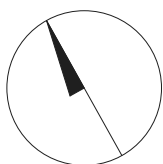


NR	NAZWA	[m ²]
5.B.02	Przedpokój	12,52
5.B.03	Pokój	13,3
5.B.04	Pokój	13,79
5.B.05	łazienka	4,9
5.B.06	WC	2,49
5.B.07	Pokój+aneks kuch.	28,71
RAZEM		75,71

ORIENTACJA WZGL.
 STRON ŚWIATA:

WSCH./ZACH.

UKŁAD POMIESZCZEŃ /// SKALA 1:100

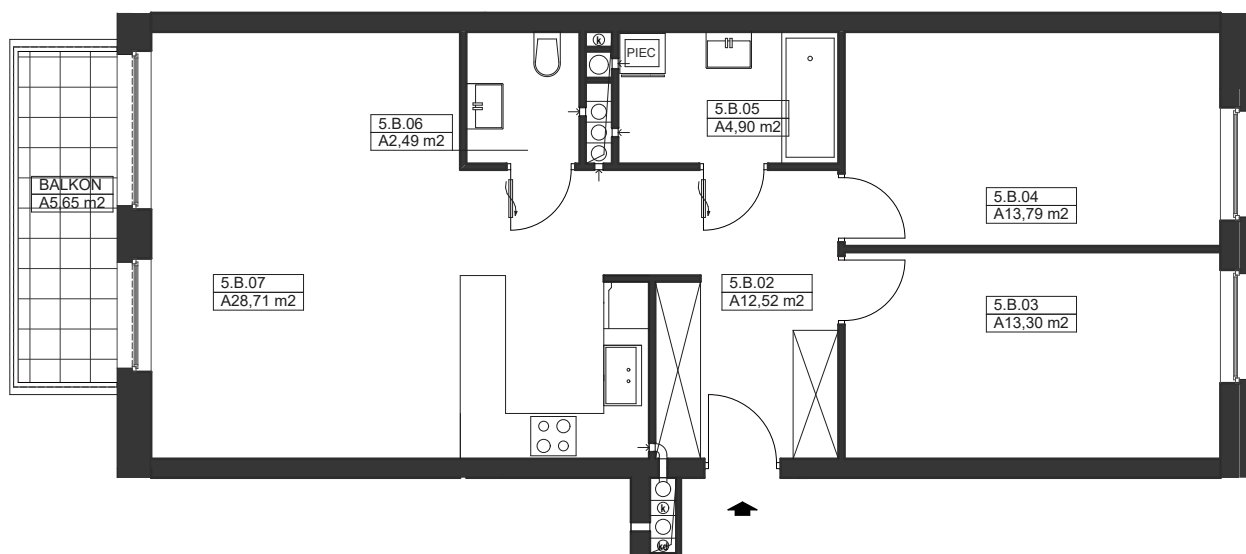

0 1 2 3 4 5 m