

BIURA SPRZEDAŻY I OBSŁUGI KLIENTA:  
 ul. Dolna 9, 63-000 Środa Wlkp., tel. (61) 285 03 87, 690 006 666  
 os. Prymasa Wyszyńskiego 6/1, 63-000 Środa Wlkp., tel. (61) 285 03 39, 690 009 999  
 www.lokum-inwest.pl biuro@lokum-inwest.pl



## ETAP I - BUDYNEK 3 MIESZKANIE III/B/27

5. PIĘTRO

POWIERZCHNIA: 41,60 m<sup>2</sup>  
 MIESZKANIE 2 - POKOJOWE

### LOKALIZACJA

### ZESTAWIENIE POWIERZCHNI UŻYTKOWEJ

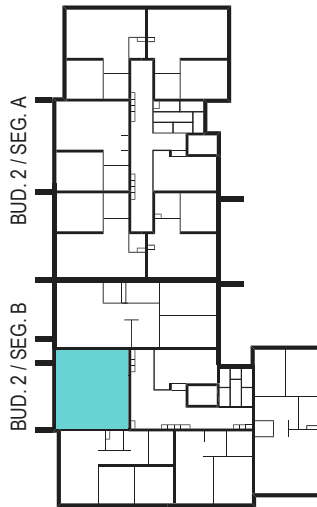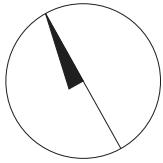


NR	NAZWA	[m <sup>2</sup> ]
5.B.08	Przedpokój	5,15
5.B.09	Łazienka	4,71
5.B.10	Pokój	13,41
5.B.11	Pokój+aneks kuch.	18,33
<b>RAZEM</b>		<b>41,60</b>

ORIENTACJA WZGL.  
 STRON ŚWIATA:

ZACH.

### UKŁAD POMIESZCZEŃ /// SKALA 1:100

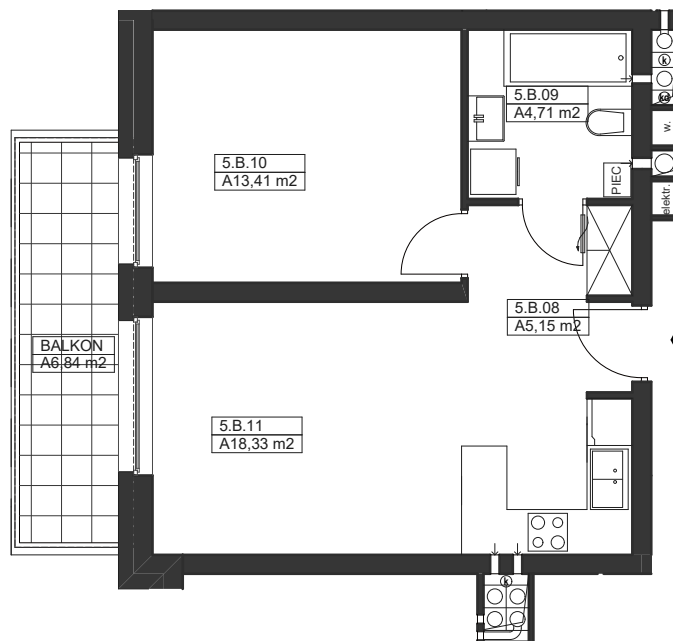

0 1 2 3 4 5 m