

BIURA SPRZEDAŻY I OBSŁUGI KLIENTA:  
 ul. Dolna 9, 63-000 Środa Wlkp., tel. (61) 285 03 87, 690 006 666  
 os. Prymasa Wyszyńskiego 6/1, 63-000 Środa Wlkp., tel. (61) 285 03 39, 690 009 999  
 www.lokum-inwest.pl biuro@lokum-inwest.pl

## ETAP I - BUDYNEK 3



### MIESZKANIE III/B/28

5. PIĘTRO

POWIERZCHNIA: 57,63 m<sup>2</sup>  
 MIESZKANIE 3 - POKOJOWE

#### LOKALIZACJA

#### ZESTAWIENIE POWIERZCHNI UŻYTKOWEJ

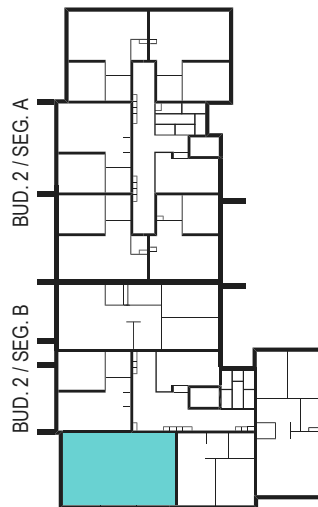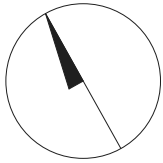


NR	NAZWA	[m <sup>2</sup> ]
5.B.12	Przedpokój	10,29
5.B.13	łazienka	5,9
5.B.14	Pokój	10,29
5.B.15	Pokój	9,63
5.B.16	Pokój+aneks kuch.	21,52
<b>RAZEM</b>		<b>57,63</b>

ORIENTACJA WZGL.  
STRON ŚWIATA:

ZACH./PŁD.

#### UKŁAD POMIESZCZEŃ /// SKALA 1:100

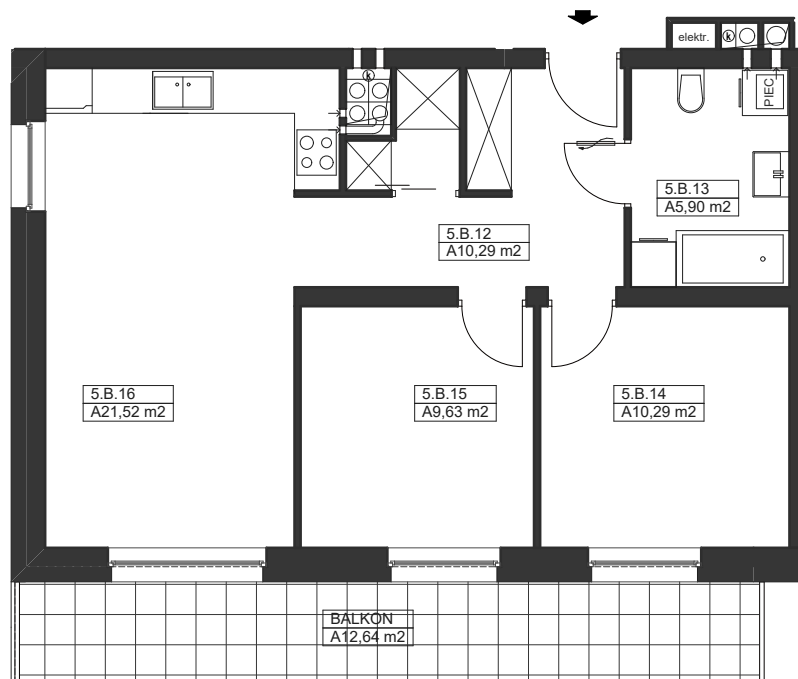

0 1 2 3 4 5 m