

BIURA SPRZEDAŻY I OBSŁUGI KLIENTA:  
 ul. Dolna 9, 63-000 Środa Wlkp., tel. (61) 285 03 87, 690 006 666  
 os. Prymasa Wyszyńskiego 6/1, 63-000 Środa Wlkp., tel. (61) 285 03 39, 690 009 999  
 www.lokum-inwest.pl biuro@lokum-inwest.pl

## ETAP I - BUDYNEK 3



### MIESZKANIE III/B/4

PARTER

POWIERZCHNIA: 40,98 m<sup>2</sup>  
 MIESZKANIE 2 - POKOJOWE

#### LOKALIZACJA

#### ZESTAWIENIE POWIERZCHNI UŻYTKOWEJ

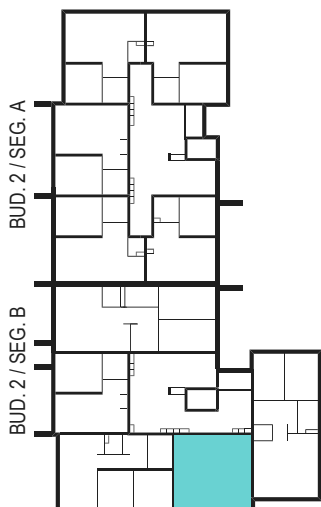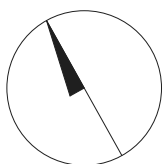


| NR           | NAZWA             | [m <sup>2</sup> ] |
|--------------|-------------------|-------------------|
| 0.B.17       | Przedpokój        | 4,14              |
| 0.B.18       | Łazienka          | 4,56              |
| 0.B.19       | Pokój             | 13,41             |
| 0.B.20       | Pokój+aneks kuch. | 18,87             |
| <b>RAZEM</b> |                   | <b>40,98</b>      |

ORIENTACJA WZGL.  
STRON ŚWIATA:

PŁD.

#### UKŁAD POMIESZCZEŃ /// SKALA 1:100

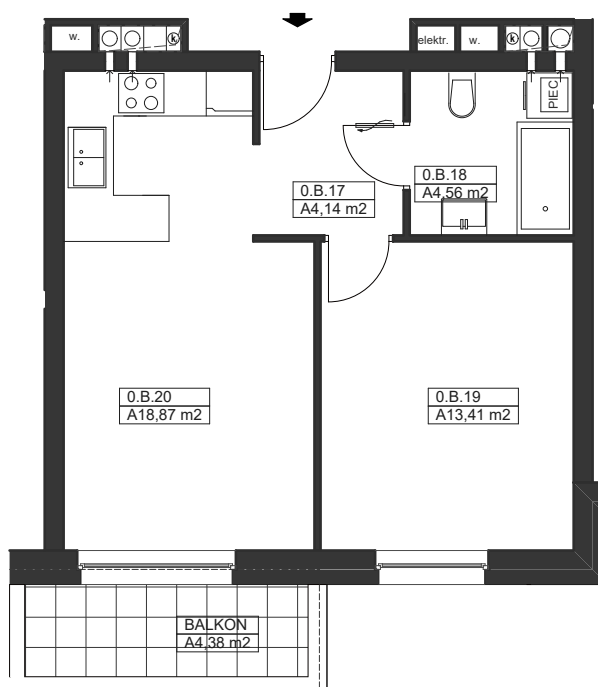

0 1 2 3 4 5 m