

BIURA SPRZEDAŻY I OBSŁUGI KLIENTA:  
 ul. Dolna 9, 63-000 Środa Wlkp., tel. (61) 285 03 87, 690 006 666  
 os. Prymasa Wyszyńskiego 6/1, 63-000 Środa Wlkp., tel. (61) 285 03 39, 690 009 999  
 www.lokum-inwest.pl biuro@lokum-inwest.pl

## ETAP I - BUDYNEK 3



### MIESZKANIE III/B/6

1. PIĘTRO

POWIERZCHNIA: 75,71 m<sup>2</sup>  
 MIESZKANIE 3 - POKOJOWE

#### LOKALIZACJA

#### ZESTAWIENIE POWIERZCHNI UŻYTKOWEJ

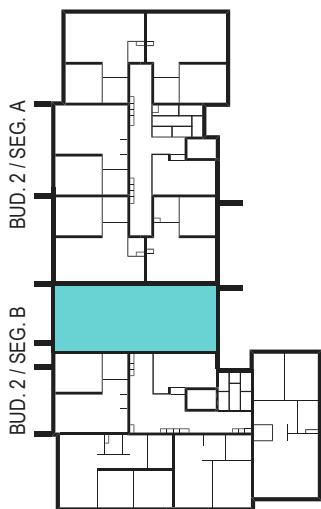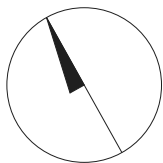


NR	NAZWA	[m <sup>2</sup> ]
1.B.02	Przedpokój	12,52
1.B.03	Pokój	13,3
1.B.04	Pokój	13,79
1.B.05	łazienka	4,9
1.B.06	WC	2,49
1.B.07	Pokój+aneks kuch.	28,71
<b>RAZEM</b>		<b>75,71</b>

ORIENTACJA WZGL.  
STRON ŚWIATA:

WSCH./ZACH.

#### UKŁAD POMIESZCZEŃ /// SKALA 1:100

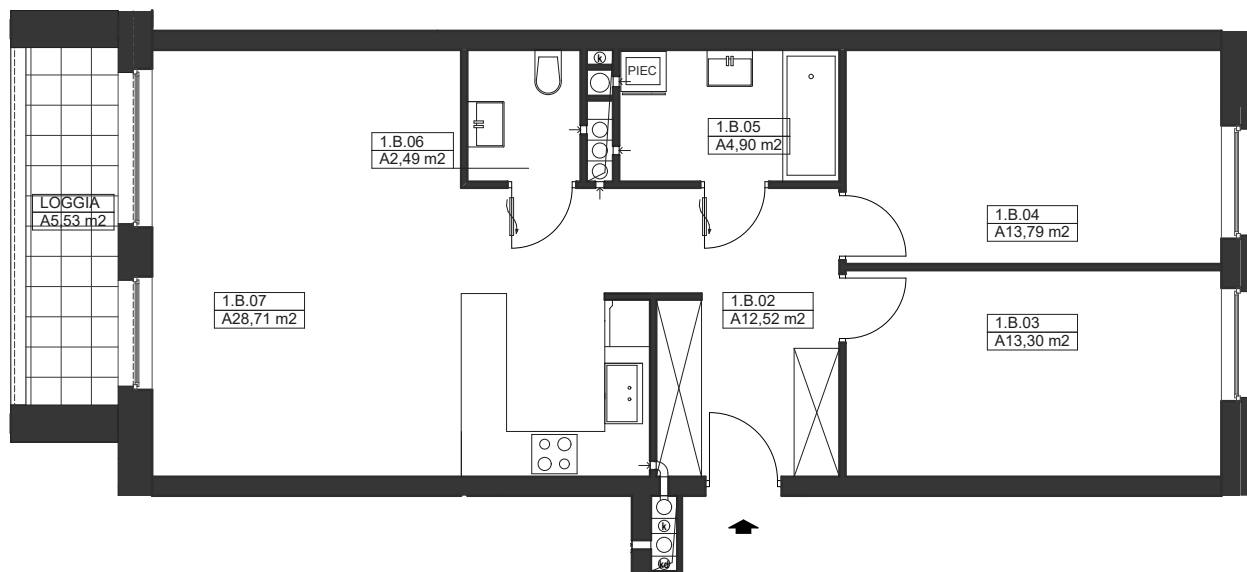

0 1 2 3 4 5 m