



BIURA SPRZEDAŻY I OBSŁUGI KLIENTA:
 ul. Dolna 9, 63-000 Środa Wlkp., tel. (61) 285 03 87, 690 006 666
 os. Prymasa Wyszyńskiego 6/1, 63-000 Środa Wlkp., tel. (61) 285 03 39, 690 009 999
 www.lokum-inwest.pl biuro@lokum-inwest.pl

ETAP I - BUDYNEK 3
MIESZKANIE III/B/8
 1. PIĘTRO

POWIERZCHNIA: 57,63 m²
MIESZKANIE 3 - POKOJOWE

LOKALIZACJA

ZESTAWIENIE POWIERZCHNI UŻYTKOWEJ

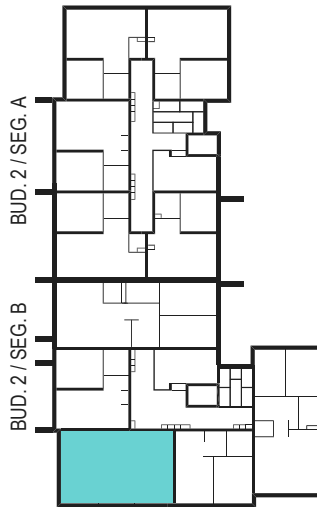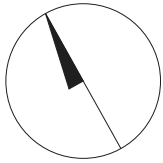


NR	NAZWA	[m ²]
1.B.12	Przedpokój	10,29
1.B.13	łazienka	5,9
1.B.14	Pokój	10,29
1.B.15	Pokój	9,63
1.B.16	Pokój+aneks kuch.	21,52
RAZEM		57,63

ORIENTACJA WZGL.
 STRON ŚWIATA:

ZACH./PŁD.

UKŁAD POMIESZCZEŃ /// SKALA 1:100

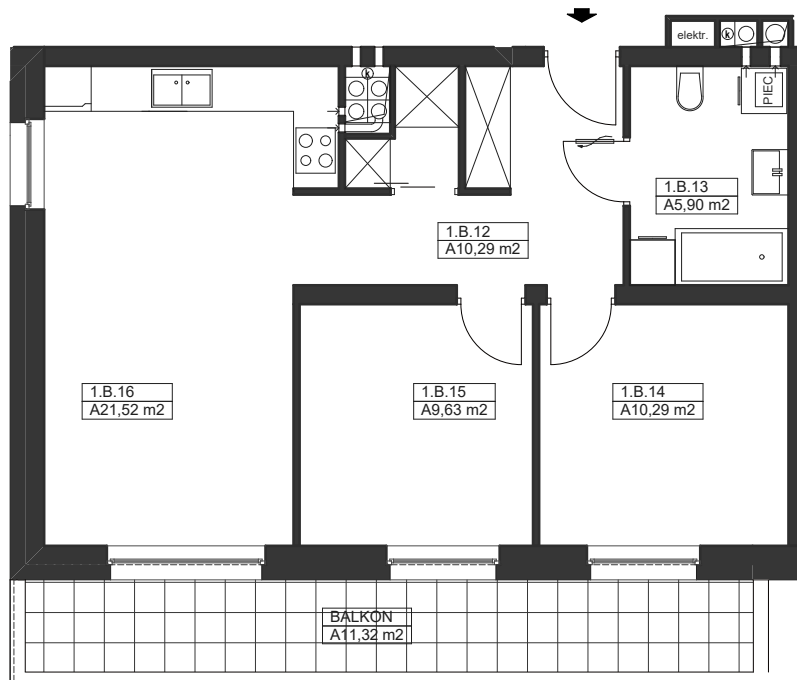

0 1 2 3 4 5 m