



RZUT LOKALU NR 22

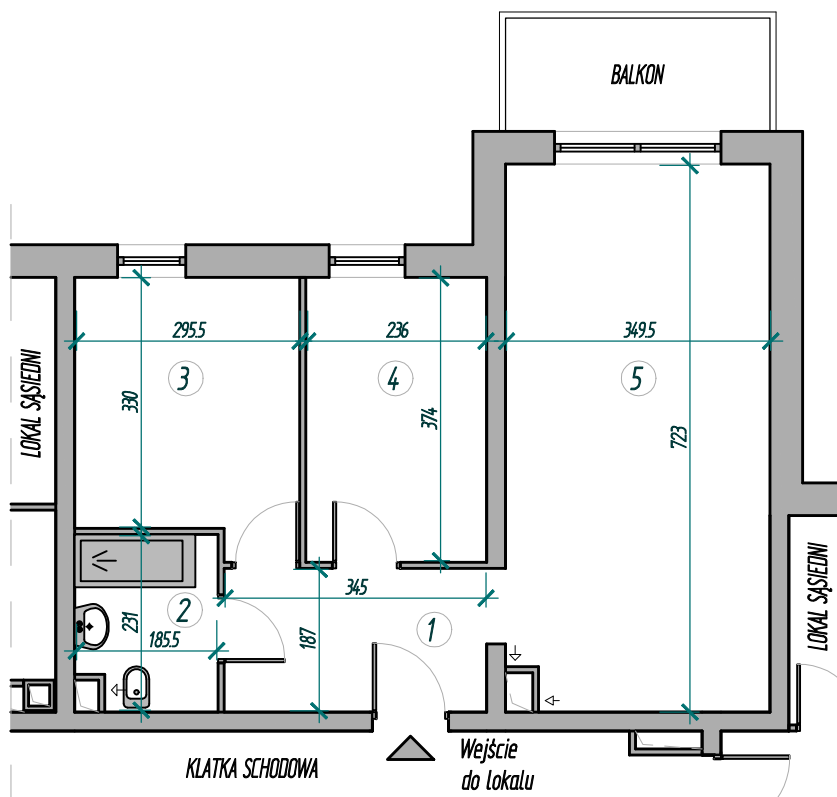

SCHEMAT BUDYNKU 3 Piętro

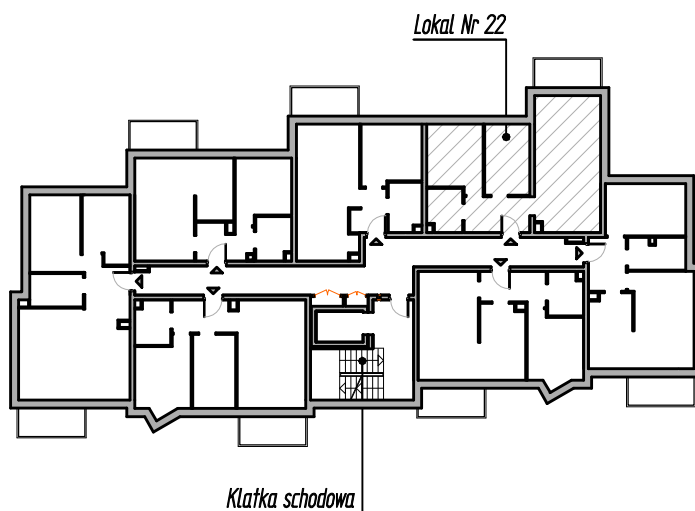

JEDNOSTKA INWENTARYZUJĄCA
Arkadiusz Szkudlarek
tel. 737-583-772
Przemysław Gawroński
tel. 697-087-937

OBIEKT
Budynek mieszkalny wielorodzinny
ul. Świerkowa 8
63-000 Środa Wielkopolska
dz. 87/3

BRANŻA
Inwentaryzacja

DATA
grudzień 2025 r.

ZESTAWIENIE POWIERZCHNI LOKALU

NR POM.	NAZWA POMIESZCZENIA	POW. UŻYTKOWA [m ²]
NR 1	Przedpokój	6.45
NR 2	Łazienka	4.08
NR 3	Pokój	10.13
NR 4	Pokój	8.82
NR 5	Pokój+aneks kuchenny	25.00
SUMA POW. UŻYTKOWEJ		54.48 [m ²]

H_{pom} = 268 cm

OPRACOWANIE INWENTARYZACJI
mgr inż. Przemysław GAWROŃSKI
WKP / 0037 / OWOK / 17

TEMAT RYSUNKU
Inwentaryzacja budynku mieszkalnego
LOKAL nr 22

SKALA
1:100

REW
AR-00

ARKUSZ
A4