


## GARAŻE INDYWIDUALNE W BUDYNKU NR 12

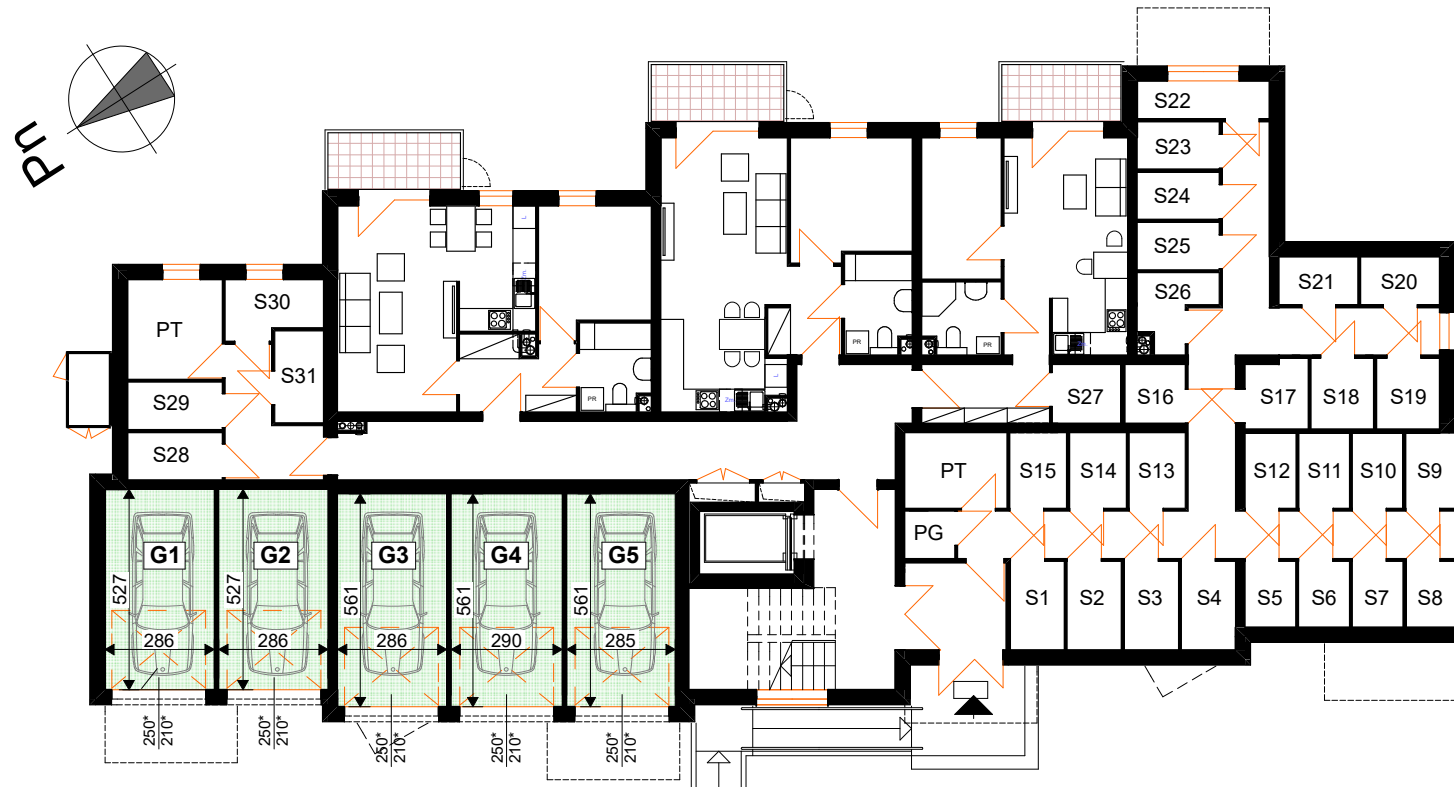

wymiary wewnętrzne garaży podano w świetle ścian wykończonych ( po otynkowaniu)

$\frac{250^*}{210^*}$  wymiar otworu bramowego ( szerokość )  
w świetle muru surowego ( wysokość )

symbol garażu	<b>G1</b>	<b>G2</b>	<b>G3</b>	<b>G4</b>	<b>G5</b>
pow. garażu	<b>15.07 m.<sup>2</sup></b>	<b>15.07 m.<sup>2</sup></b>	<b>16.06 m.<sup>2</sup></b>	<b>16.28 m.<sup>2</sup></b>	<b>16.03 m.<sup>2</sup></b>