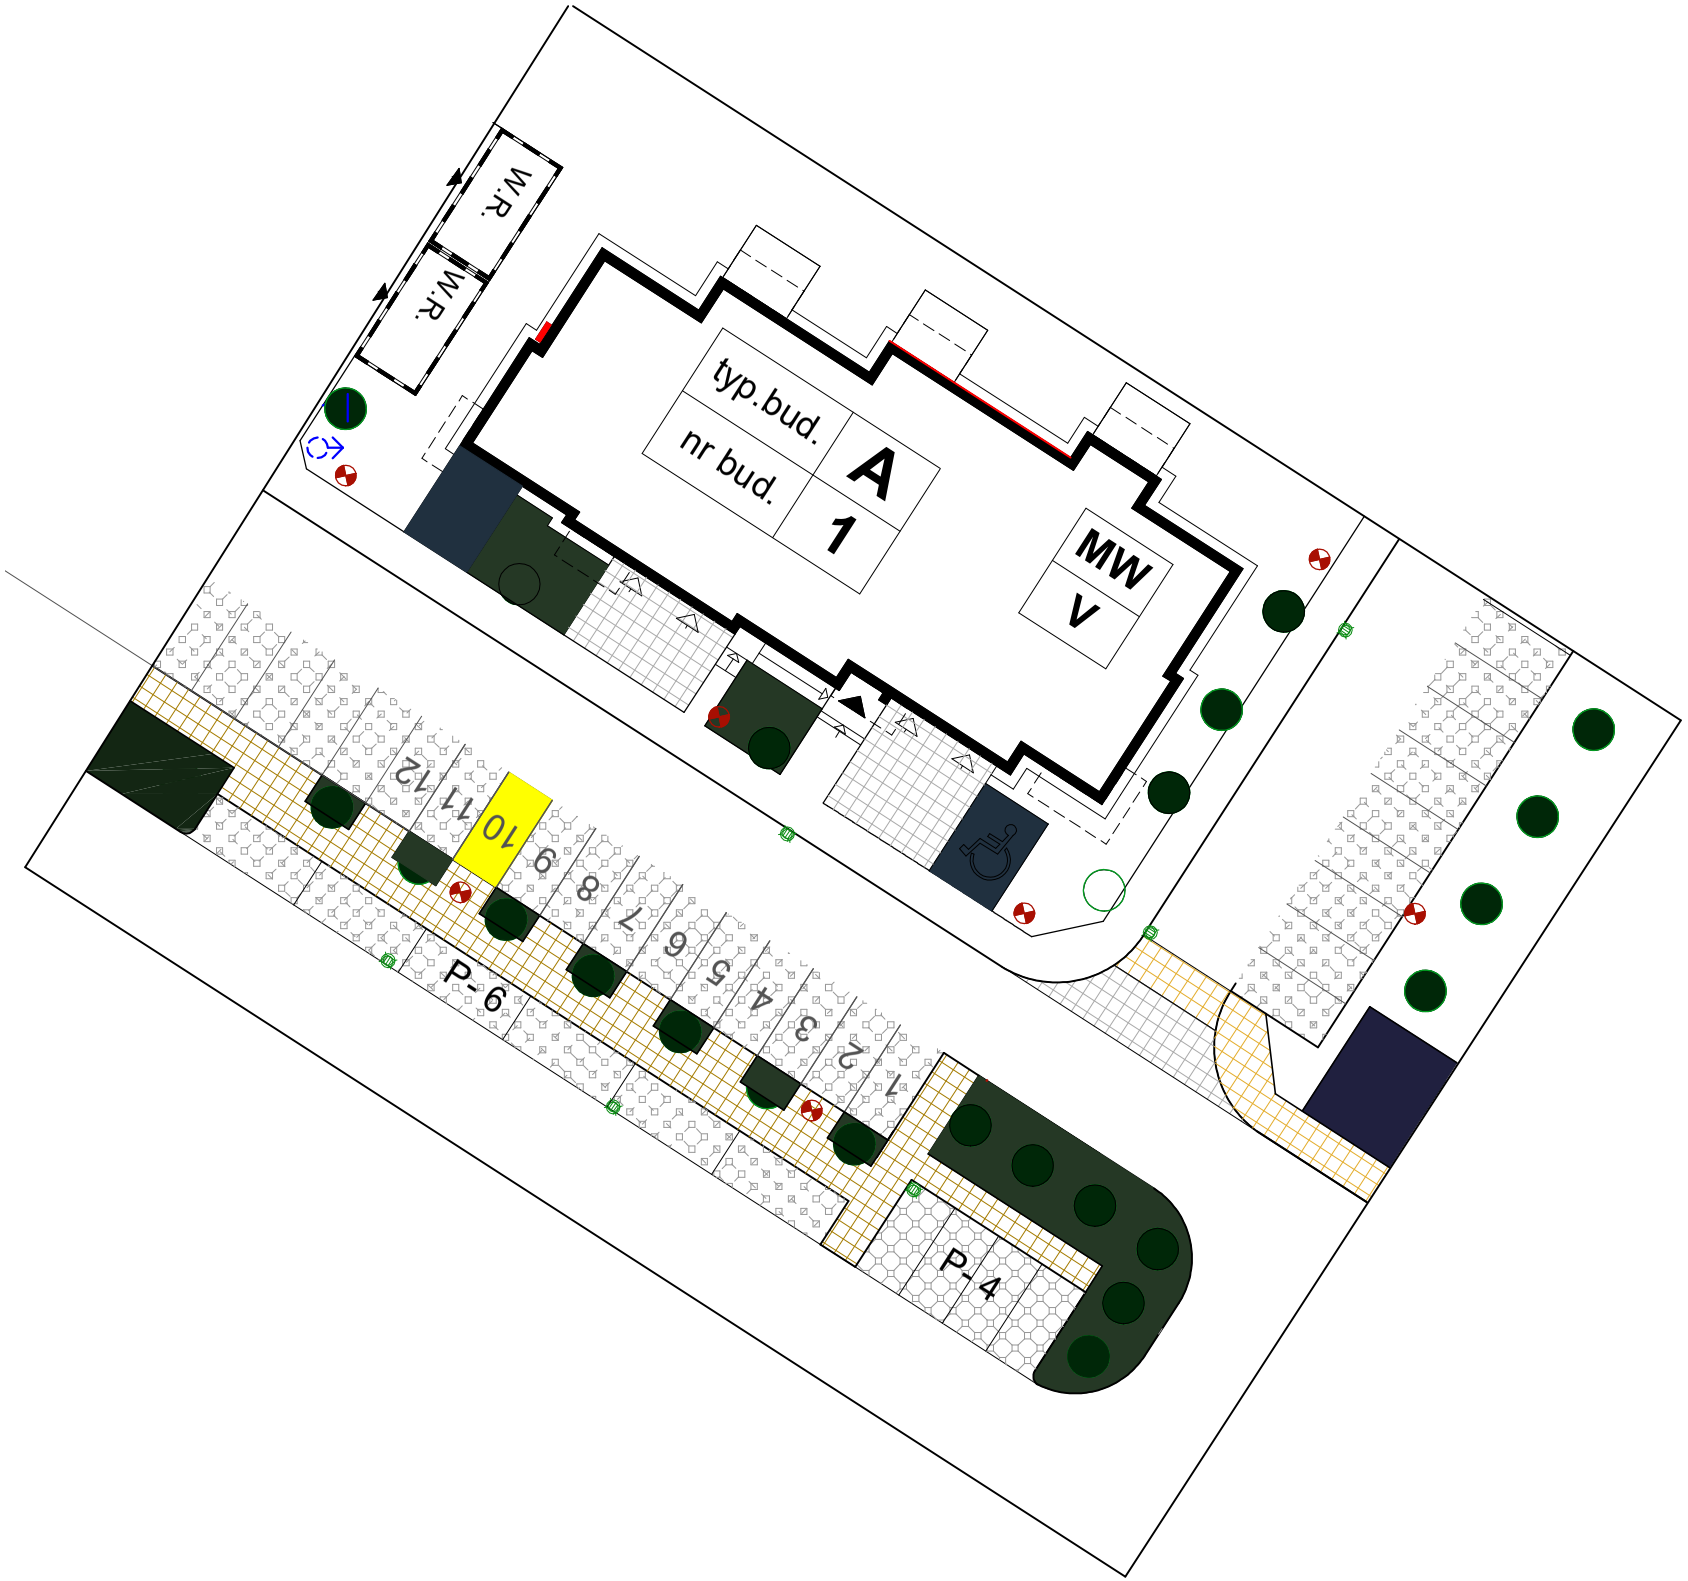

W.R.
W.R.
typ.bud.
A
nr bud.
1
MW
V
P-6
1
2
3
4
5
6
7
8
9
10
11
12
P-4