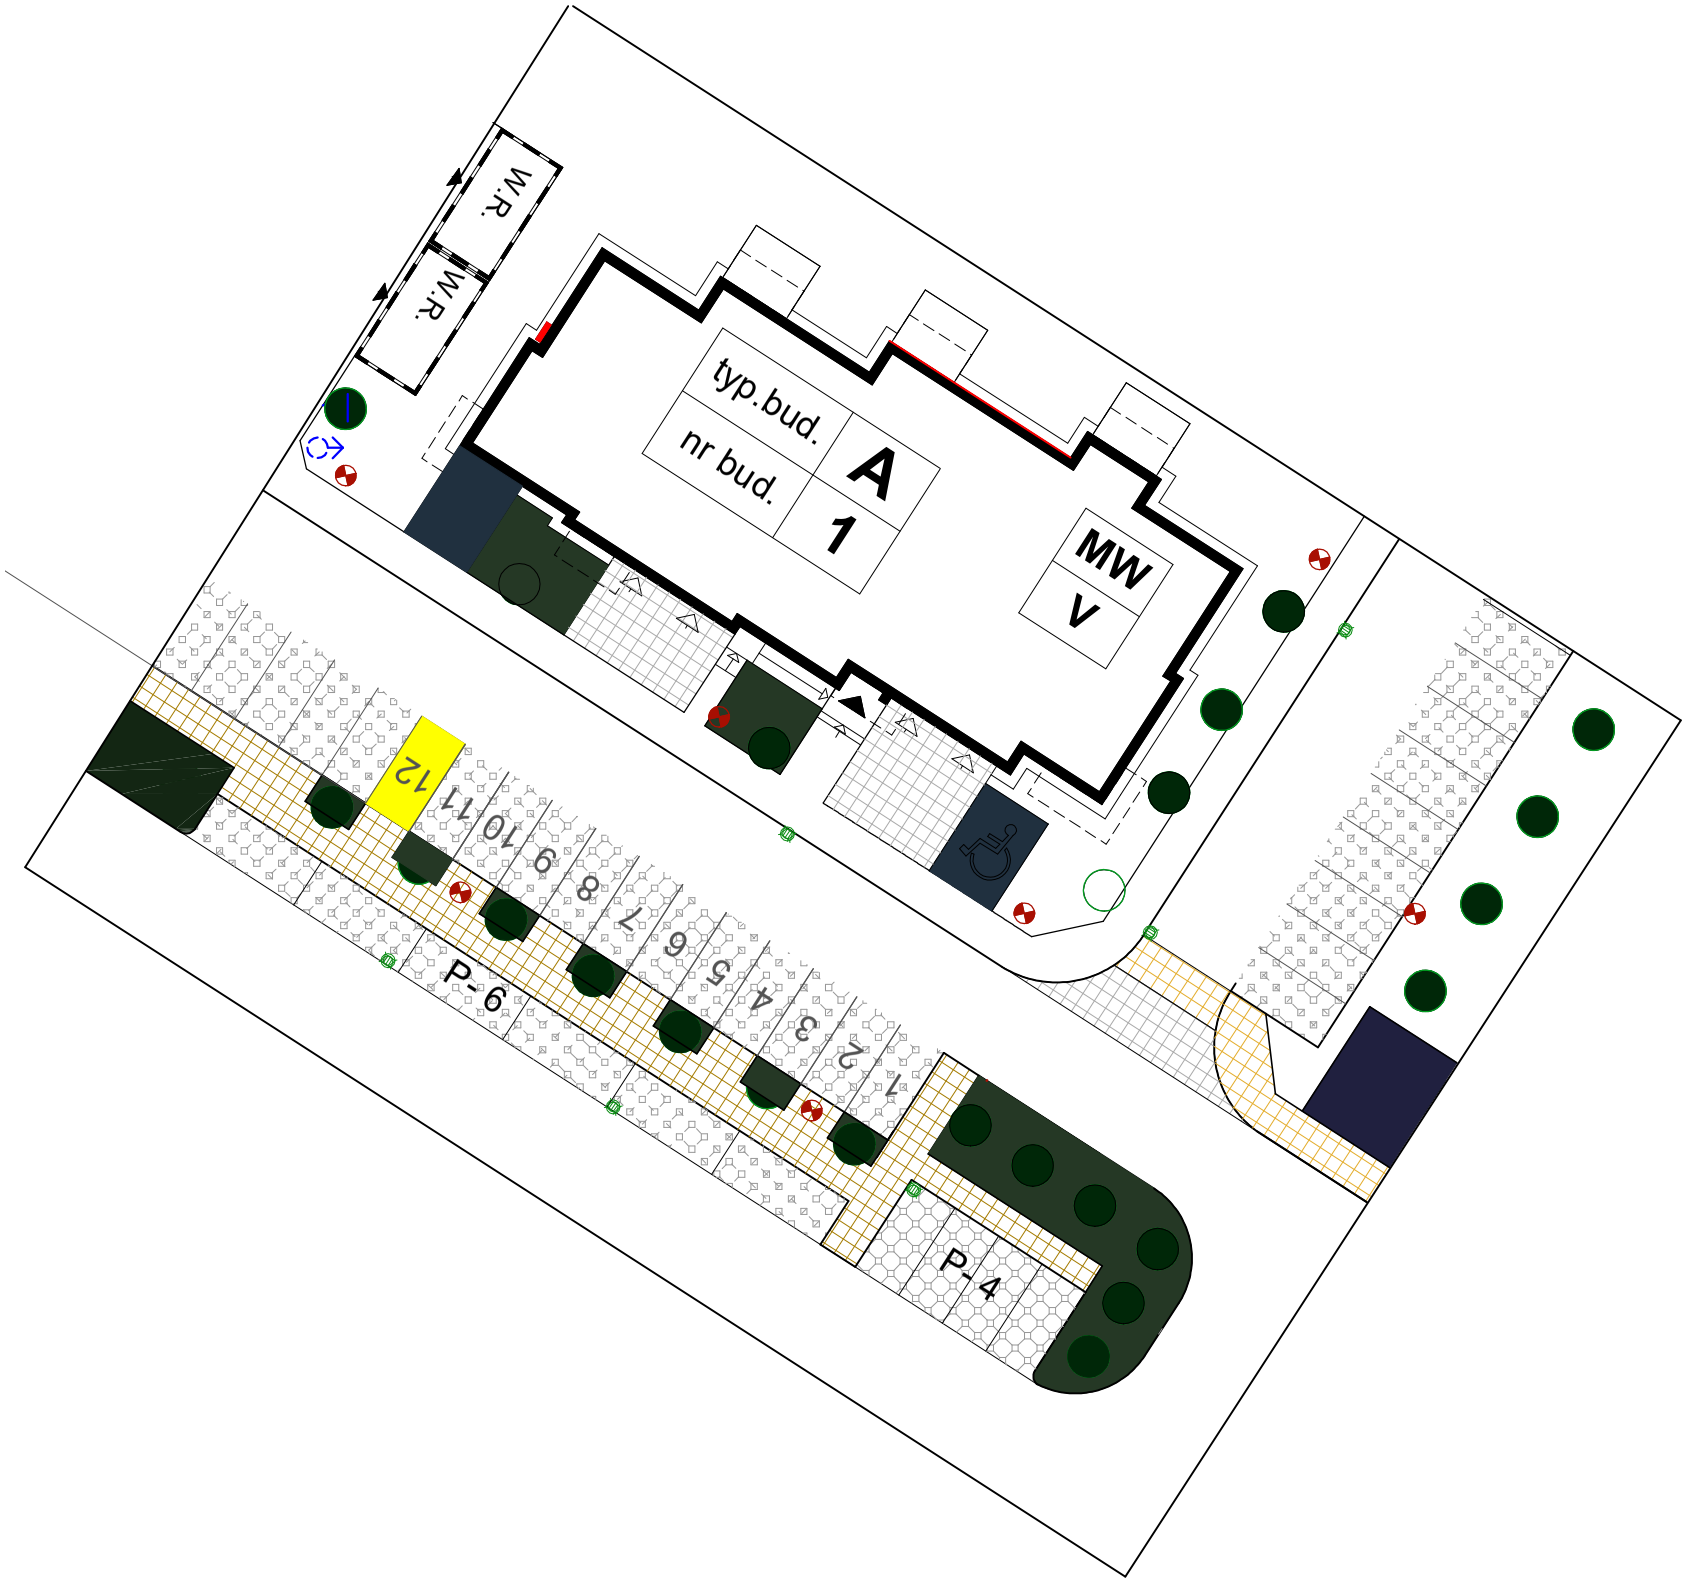

W.R.
W.R.
typ.bud.
A
nr bud.
1
MW
V
12
11
10
9
8
7
6
5
4
3
2
1
P-6
P-4